


Vægte og nedgravningsdybder af master:

4,0m : 30,0kg
 5,5m : 37,5kg
 7,0m : 47,0kg

Nedgravningdybde :
 4m og 5,5m: 0,8m
 7,2m : 1,0m


Ledningsindgang i sokkel 155x56mm

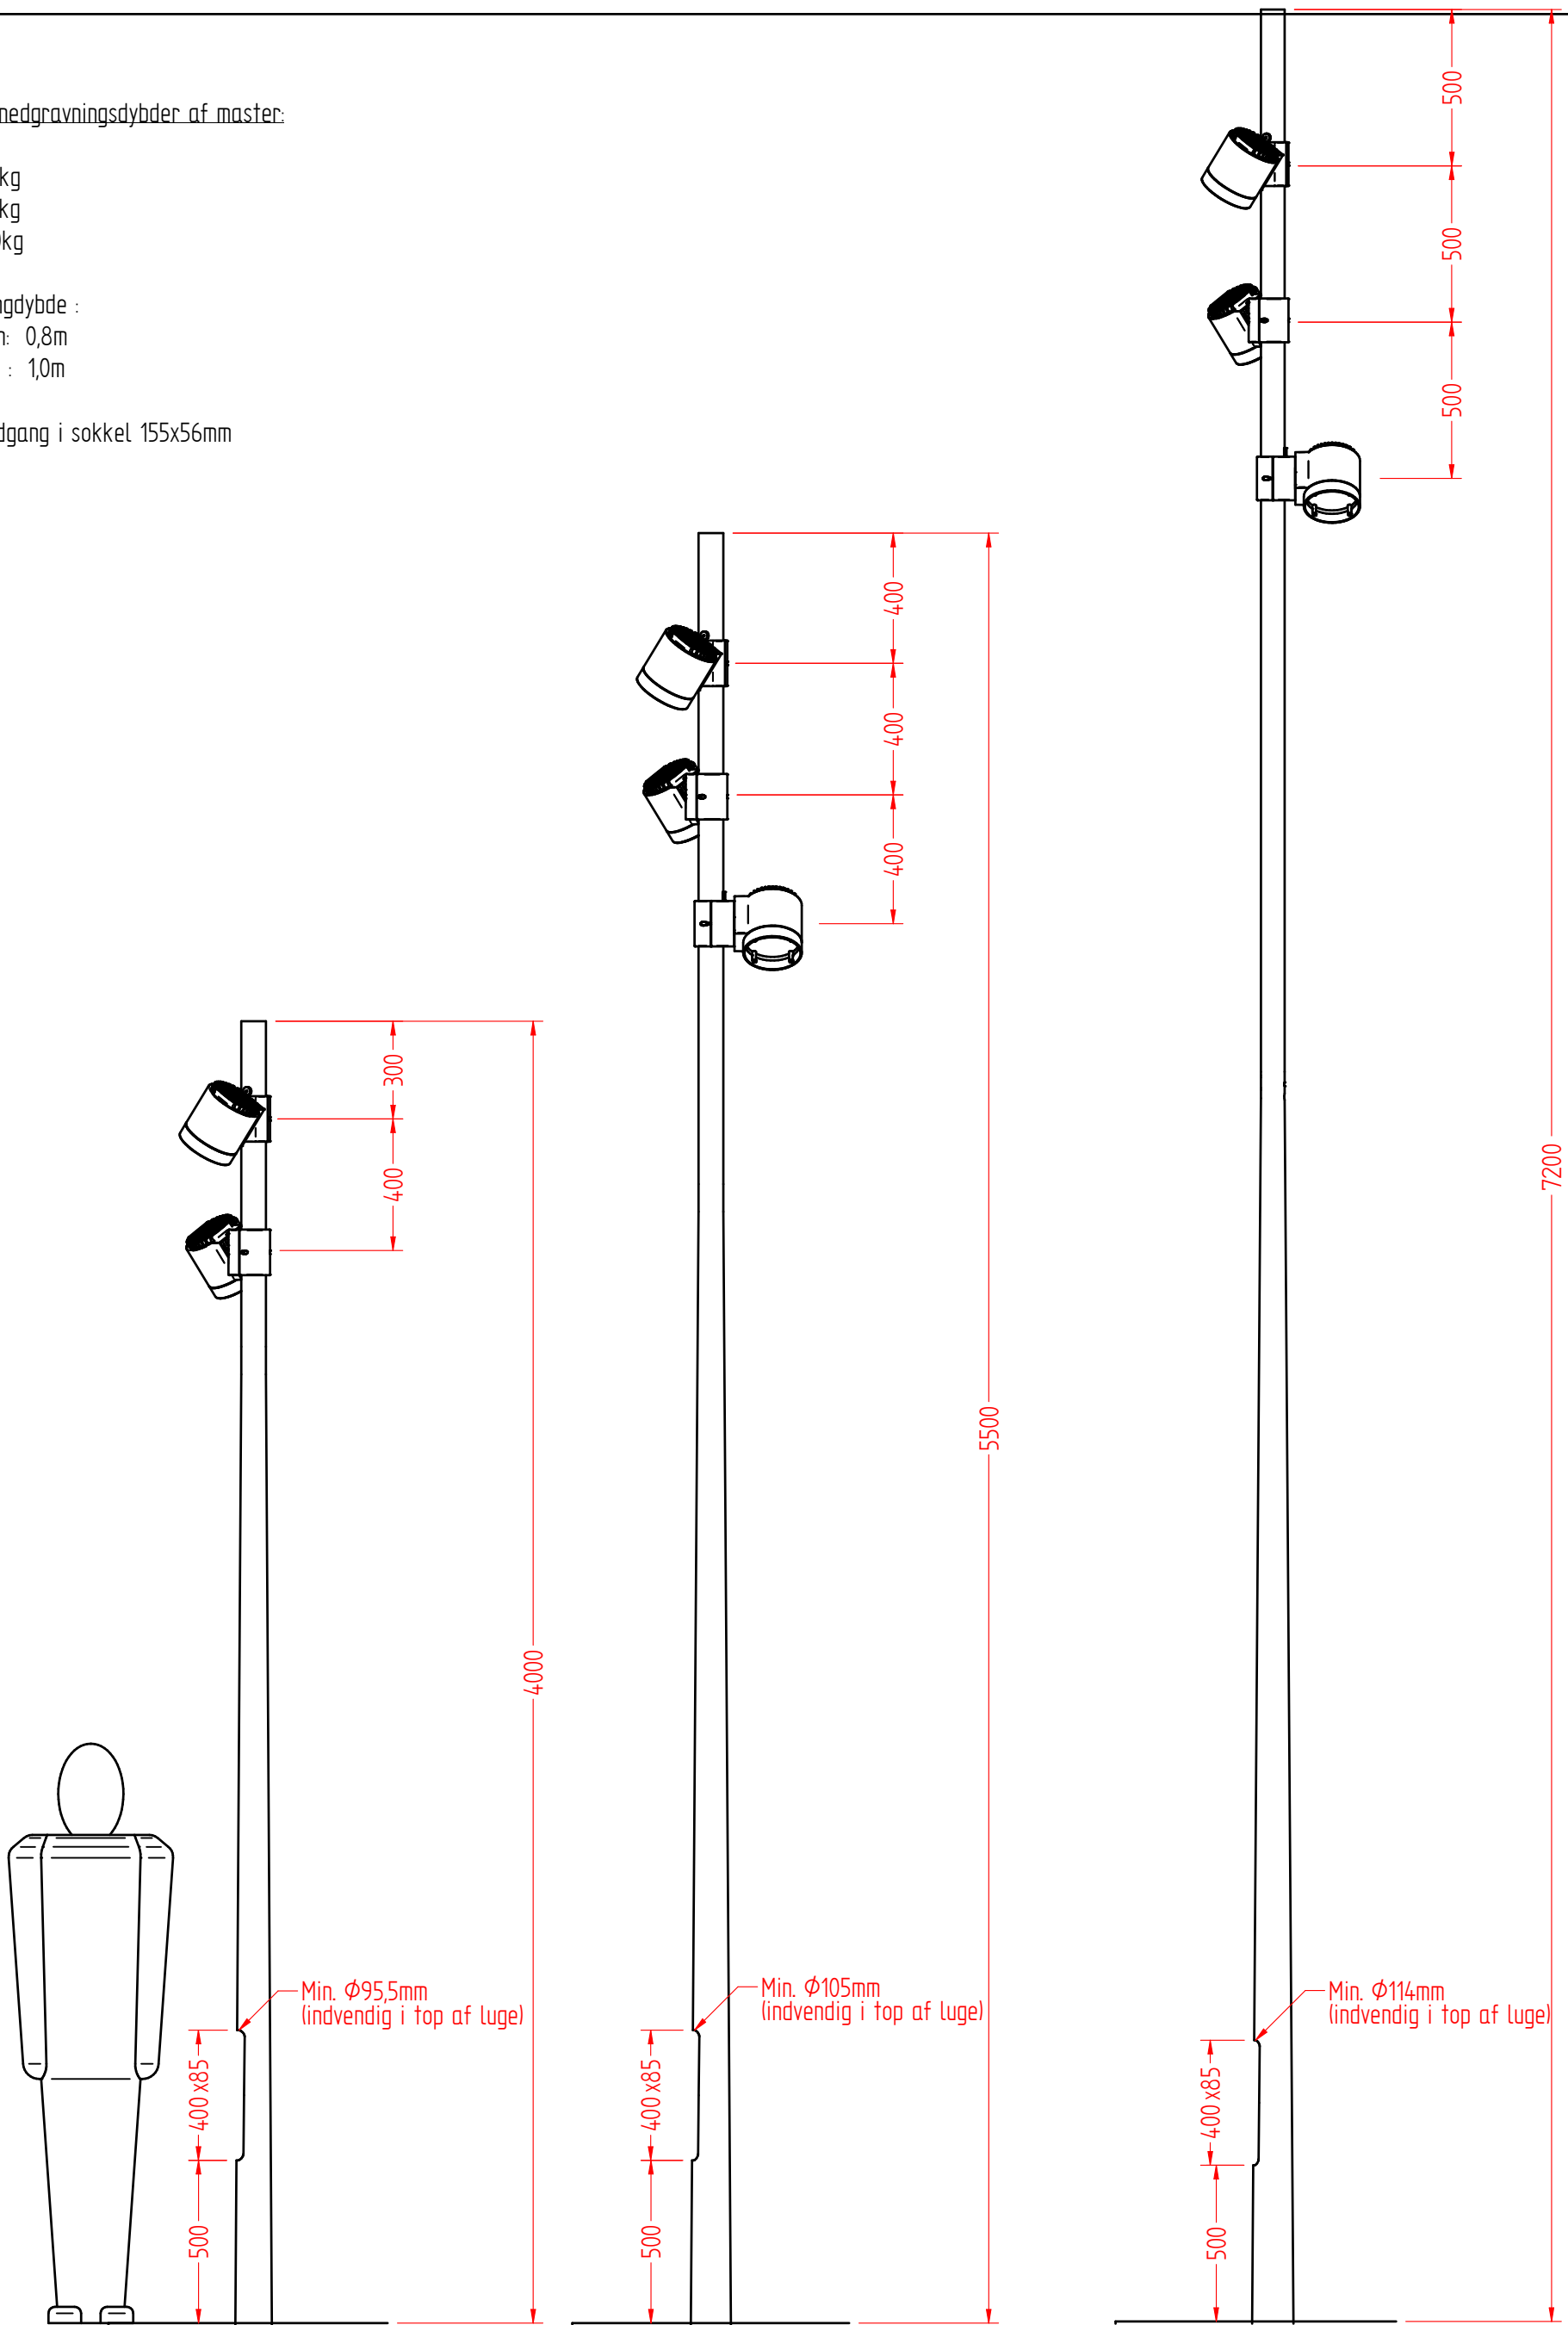

4 m mast:
 3 m konisk + 1 m forlængerrør, ϕ 76 mm
 - for 2 armatur

5,5 m mast:
 3,5 m konisk + 2 m forlængerrør, ϕ 76 mm
 - for 3 armatur

7 m mast:
 4 m konisk + 3,4m forlængerrør, ϕ 76 mm
 - for 3 armatur

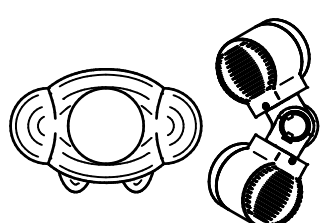

REV. DESCRIPTION Vægte og div mål tilføjet.		MADE BY OMP																									
Unless otherwise specified, the tolerances specified below must be applied:		MADE BY D.C.																									
<table border="1"> <tr> <td>dim.</td> <td>from</td> <td>0</td> <td>10</td> <td>30</td> <td>100</td> <td>300</td> <td>1000</td> </tr> <tr> <td></td> <td>to</td> <td>10</td> <td>30</td> <td>100</td> <td>300</td> <td>1000</td> <td>-</td> </tr> <tr> <td></td> <td>+/-</td> <td>0,1</td> <td>0,2</td> <td>0,3</td> <td>0,5</td> <td>0,8</td> <td>1,0</td> </tr> </table> for angles +/-0,2		dim.	from	0	10	30	100	300	1000		to	10	30	100	300	1000	-		+/-	0,1	0,2	0,3	0,5	0,8	1,0	SUBJECT Turn på Mast Præsentation	
dim.	from	0	10	30	100	300	1000																				
	to	10	30	100	300	1000	-																				
	+/-	0,1	0,2	0,3	0,5	0,8	1,0																				
FOCUS-LIGHTING KOKKEDAL INDUSTRIPARK 40 DK - 2980 KOKKEDAL TLF 49 14 80 80 FAX 49 14 80 90		DATE 24.08.2018																									
ANY DISCLOSURE OF THIS DRAWING TO A THIRD PARTY IS SUBJECT TO THE APPROVAL OF FOCUS LIGHTING AS		DRAWING NO. REVISION NO. R200619																									